
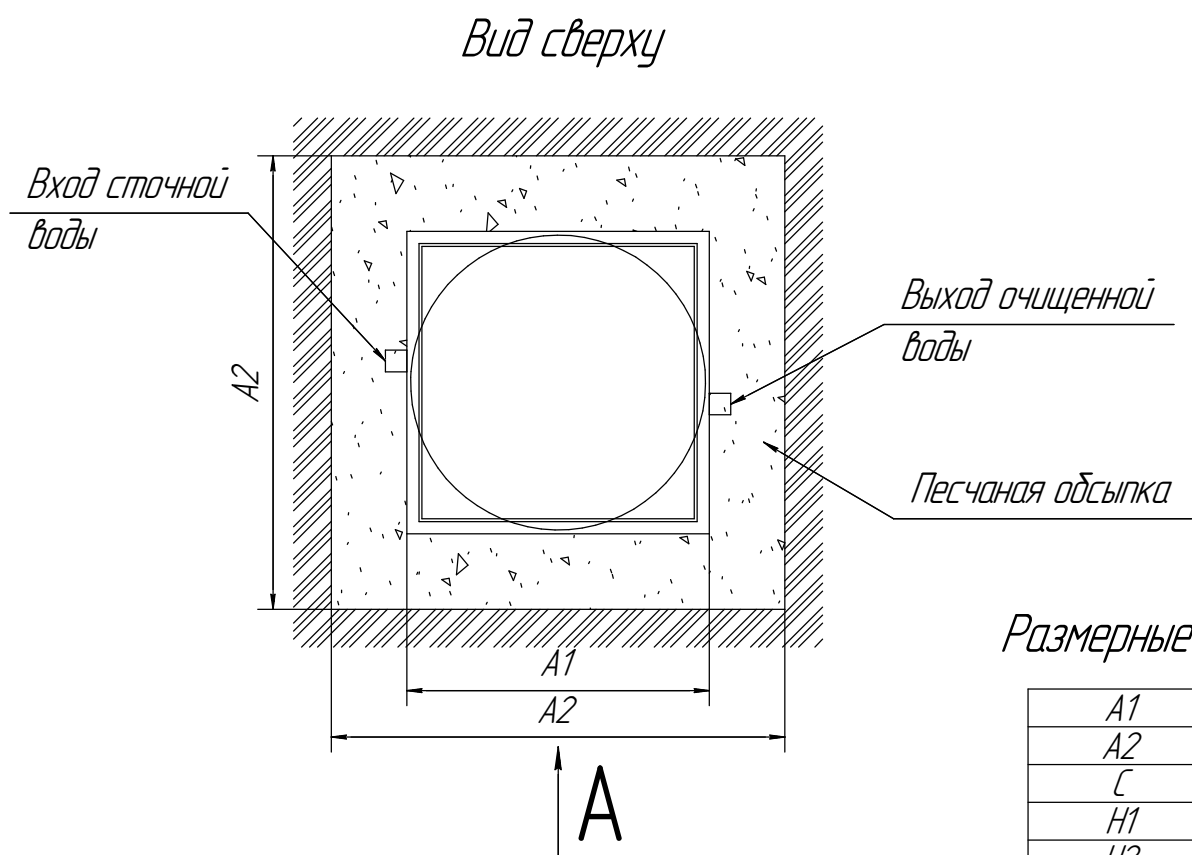
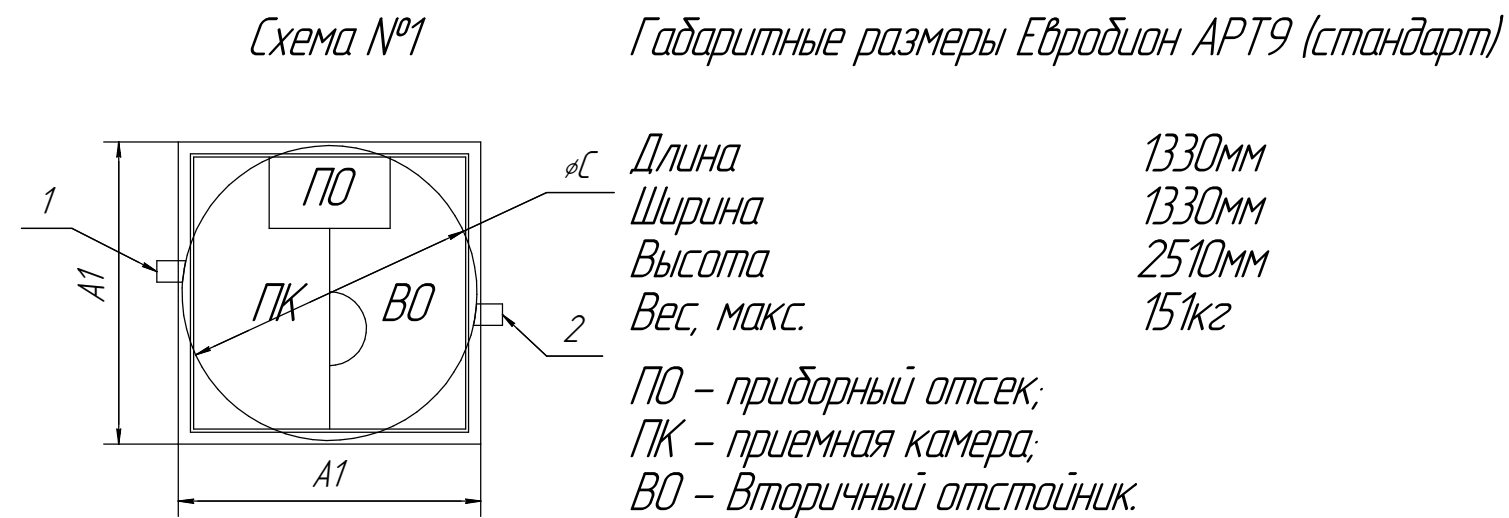


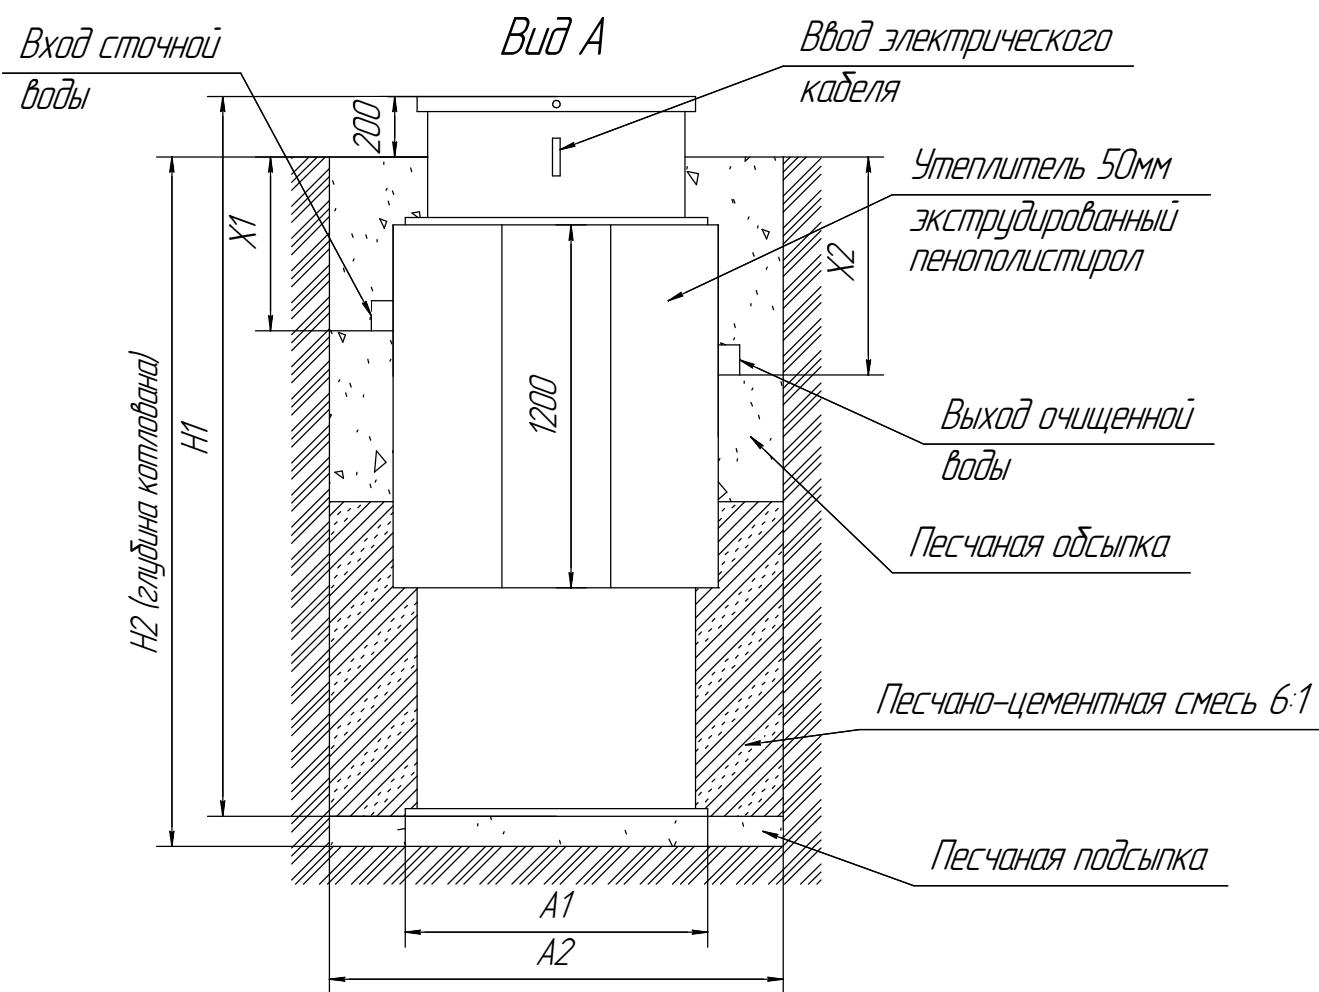

Размерные обозначения	
A1	1330мм
A2	1900мм
C	1280мм
H1	2510мм
H2	2410мм
X1	до 600мм
X2	до 800мм

1 – варианты входа стоков (ввод трубы монтируется при монтаже, либо, по желанию заказчика, на заводе изготовителя (в соответствии с размерами, указанными в заявке на врезку). Вход может осуществляться в любом месте в ПК.

2 – выход очищенной воды (труба $\varnothing 110$ монтируется на заводе).

Монтажные и земляные работы проводить согласно СП 129.13330.2019 "Наружные сети и сооружения водоснабжения и канализации".

Пояснение к схеме №1				
	<u>От дна установки до нижнего края трубы</u>		<u>От поверхности грунта до нижнего края трубы</u>	
	<i>min</i>	<i>max</i>	<i>min</i>	<i>max</i>
<i>Вход сточной воды</i>	<i>1600</i>	<i>1850</i>	<i>300</i>	<i>600</i>
<i>Выход очищенной воды</i>	<i>1400</i>	<i>2030</i>	<i>150</i>	<i>800</i>

Рекомендации к монтажу:

- 1 Монтаж станции производить на песчаную подсыпку, станцию не подвергать механическому воздействию, обратную засыпку осуществлять одновременно с заливкой станции водой для компенсации внутреннего и внешнего давления. Нижний метр засыпать песчано-цементной смесью 6:1;
- 2 При определении отметки уровня земли учесть благоустройство участка;
- 3 Рекомендованный диапазон врезки (вход стоков) 300–600мм от уровня земли;
- 4 Расход песка $\approx 6\text{ м}^3$; цемента – 5 мешков по 25кг; вода – не менее 1 м^3 .

Изм.	Колуч.	Лист	№ док.	Подп.	Дата	Установка очистки сточных вод, $Q=1.8\text{м}^3/\text{сут}$	Стадия	Лист	Листов 1
						Евродион АРТ9 (стандарт)	АО "НЭП"		