
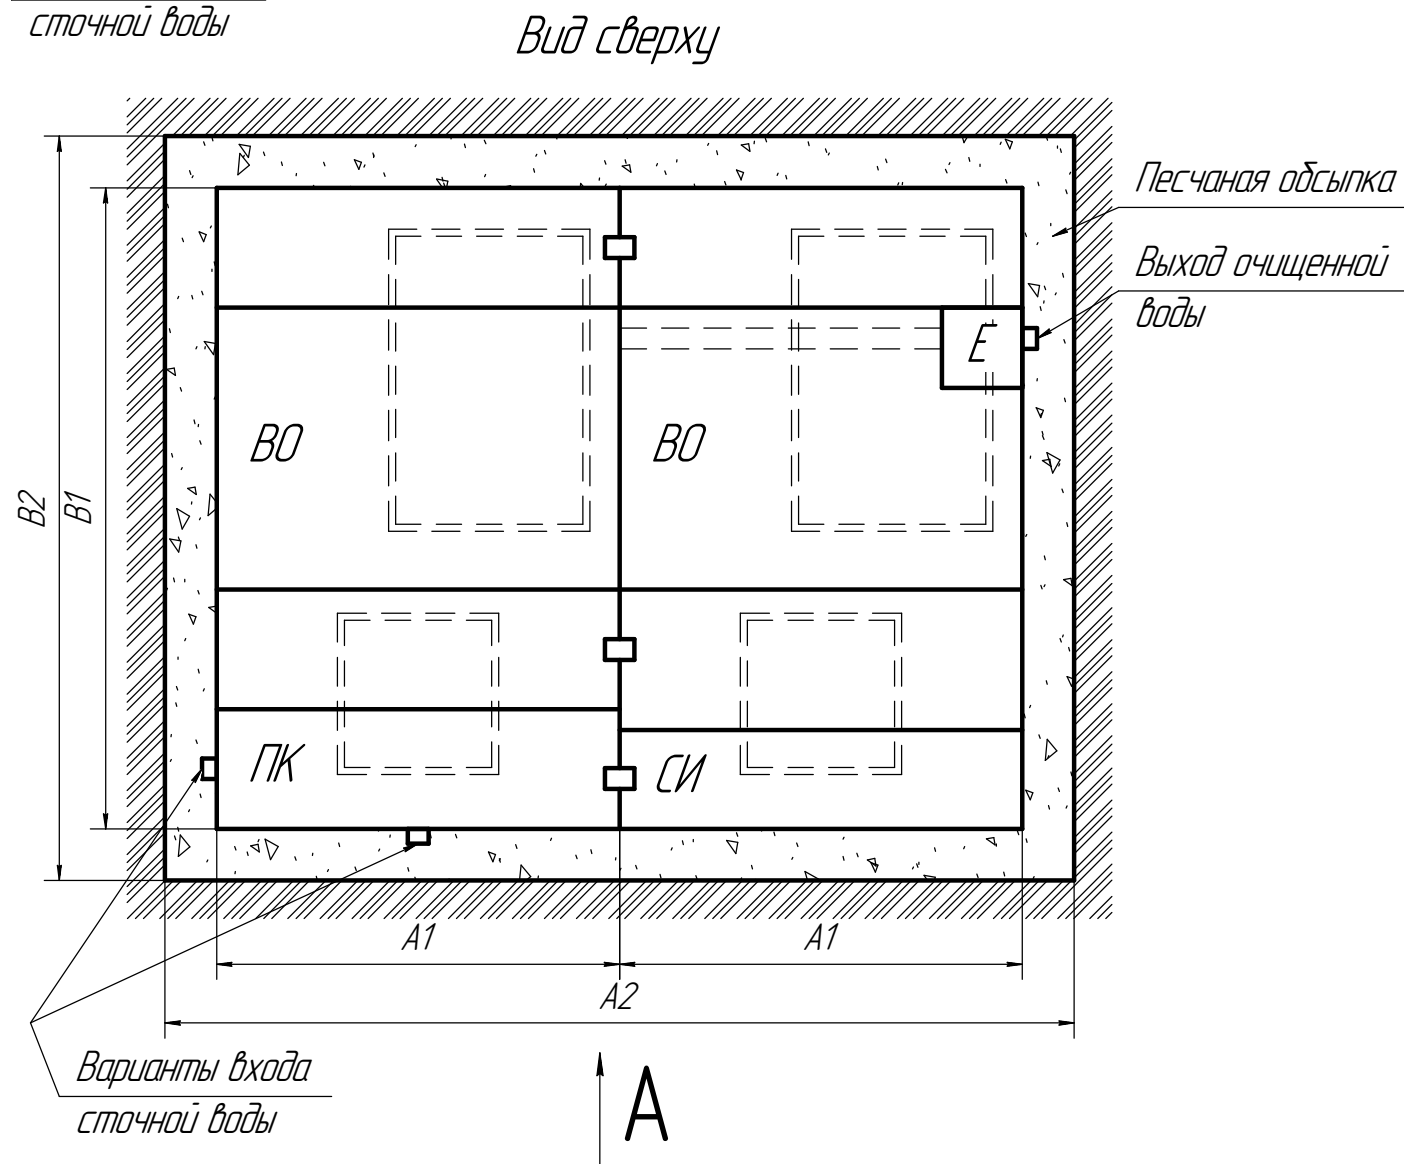


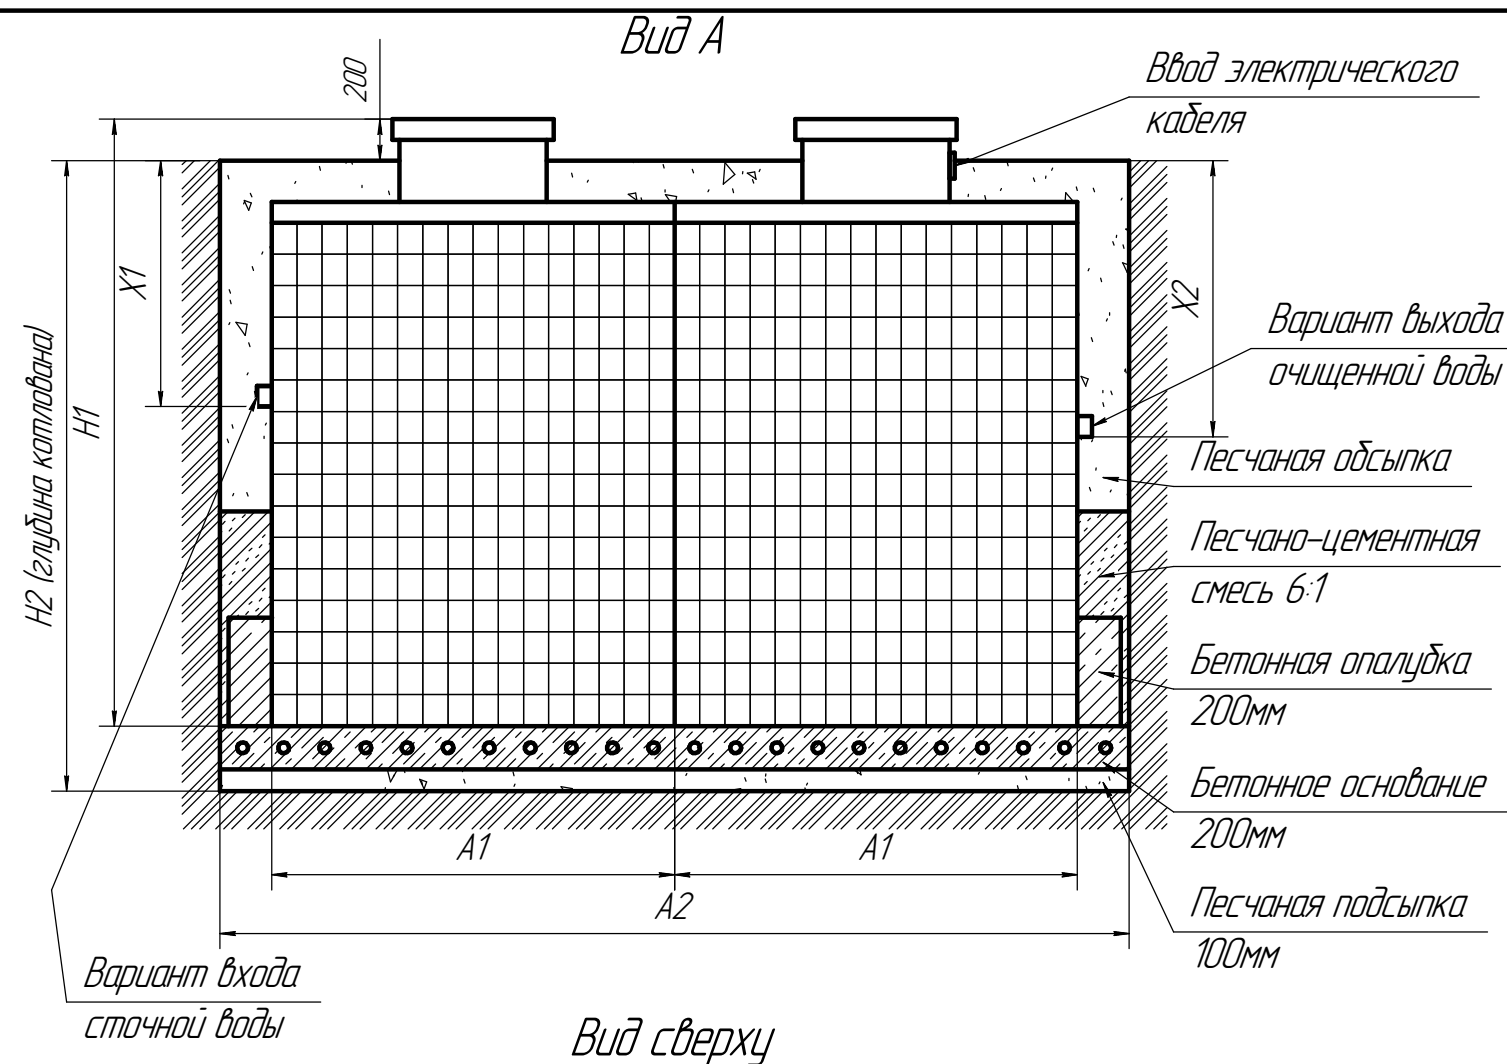

Габаритные размеры и обозначения Евробион АРТ100 2 корпусная (лонг) принудительная

|    |           |
|----|-----------|
| A1 | 2000MM    |
| A2 | 4500MM    |
| B1 | 3180MM    |
| B2 | 3680MM    |
| H1 | 3030MM    |
| H2 | 3130MM    |
| X1 | do 1200MM |
| X2 | do 1000MM |

Длина  
Ширина  
Высота  
Вес, макс  
ПК – приемная камера;  
ВО – вторичный отстойник;  
СИ – стабилизатор ила;  
Е – емкость чистой воды

2000MM x2  
3180MM x2  
3030MM x2  
2000K2

*Вход стоков – ввод трубы монтируется при монтаже, либо, по желанию заказчика, на заводе изготовителя (в соответствии с размерами, указанными в заявке на врезку). Вход может осуществляться в любом месте в ПК. Выход очищенной воды монтируется индивидуально при монтаже. Монтажные и земляные работы проводить согласно СП 129.13330.2019 "Наружные сети и сооружения водоснабжения и канализации".*

| Пояснение к схеме           |                                                   |             |                                                        |             |
|-----------------------------|---------------------------------------------------|-------------|--------------------------------------------------------|-------------|
|                             | <i>От дна установки до<br/>нижнего края трубы</i> |             | <i>От поверхности грунта<br/>до нижнего края трубы</i> |             |
|                             | <i>min</i>                                        | <i>max</i>  | <i>min</i>                                             | <i>max</i>  |
| <i>Вход сточной воды</i>    | <i>1550</i>                                       | <i>1850</i> | <i>950</i>                                             | <i>1200</i> |
| <i>Выход очищенной воды</i> | <i>1800</i>                                       | <i>2600</i> | <i>200</i>                                             | <i>1000</i> |

### Рекомендации к монтажу:

1. Разработку котлована производить при условии соблюдения правил техники безопасности проведения земляных работ, с соблюдением требований действующей нормативной документации;
2. Монтаж станции производить на армированное бетонное основание и песчаную подсыпку, станцию не подвергать механическому воздействию, обратную засыпку осуществлять одновременно с заливкой станции водой для компенсации внутреннего и внешнего давления.
3. Нижний метр засыпать песчано-цементной смесью 6:1;
4. При определении отметки уровня земли учесть благоустройство участка

|      |        |      |        |       |      |                                                             |
|------|--------|------|--------|-------|------|-------------------------------------------------------------|
|      |        |      |        |       |      |                                                             |
|      |        |      |        |       |      |                                                             |
|      |        |      |        |       |      |                                                             |
| Изм. | Колуч. | Лист | № док. | Подп. | Дата |                                                             |
|      |        |      |        |       |      | Установка очистки сточных вод,<br>Q=20.0м <sup>3</sup> /сут |
|      |        |      |        |       |      | Стадия Лист Листов<br><br>1                                 |
|      |        |      |        |       |      | Евробион АРТ100 2 корпусная<br>(лонг) принудительная        |
|      |        |      |        |       |      | АО "НЭП"                                                    |