


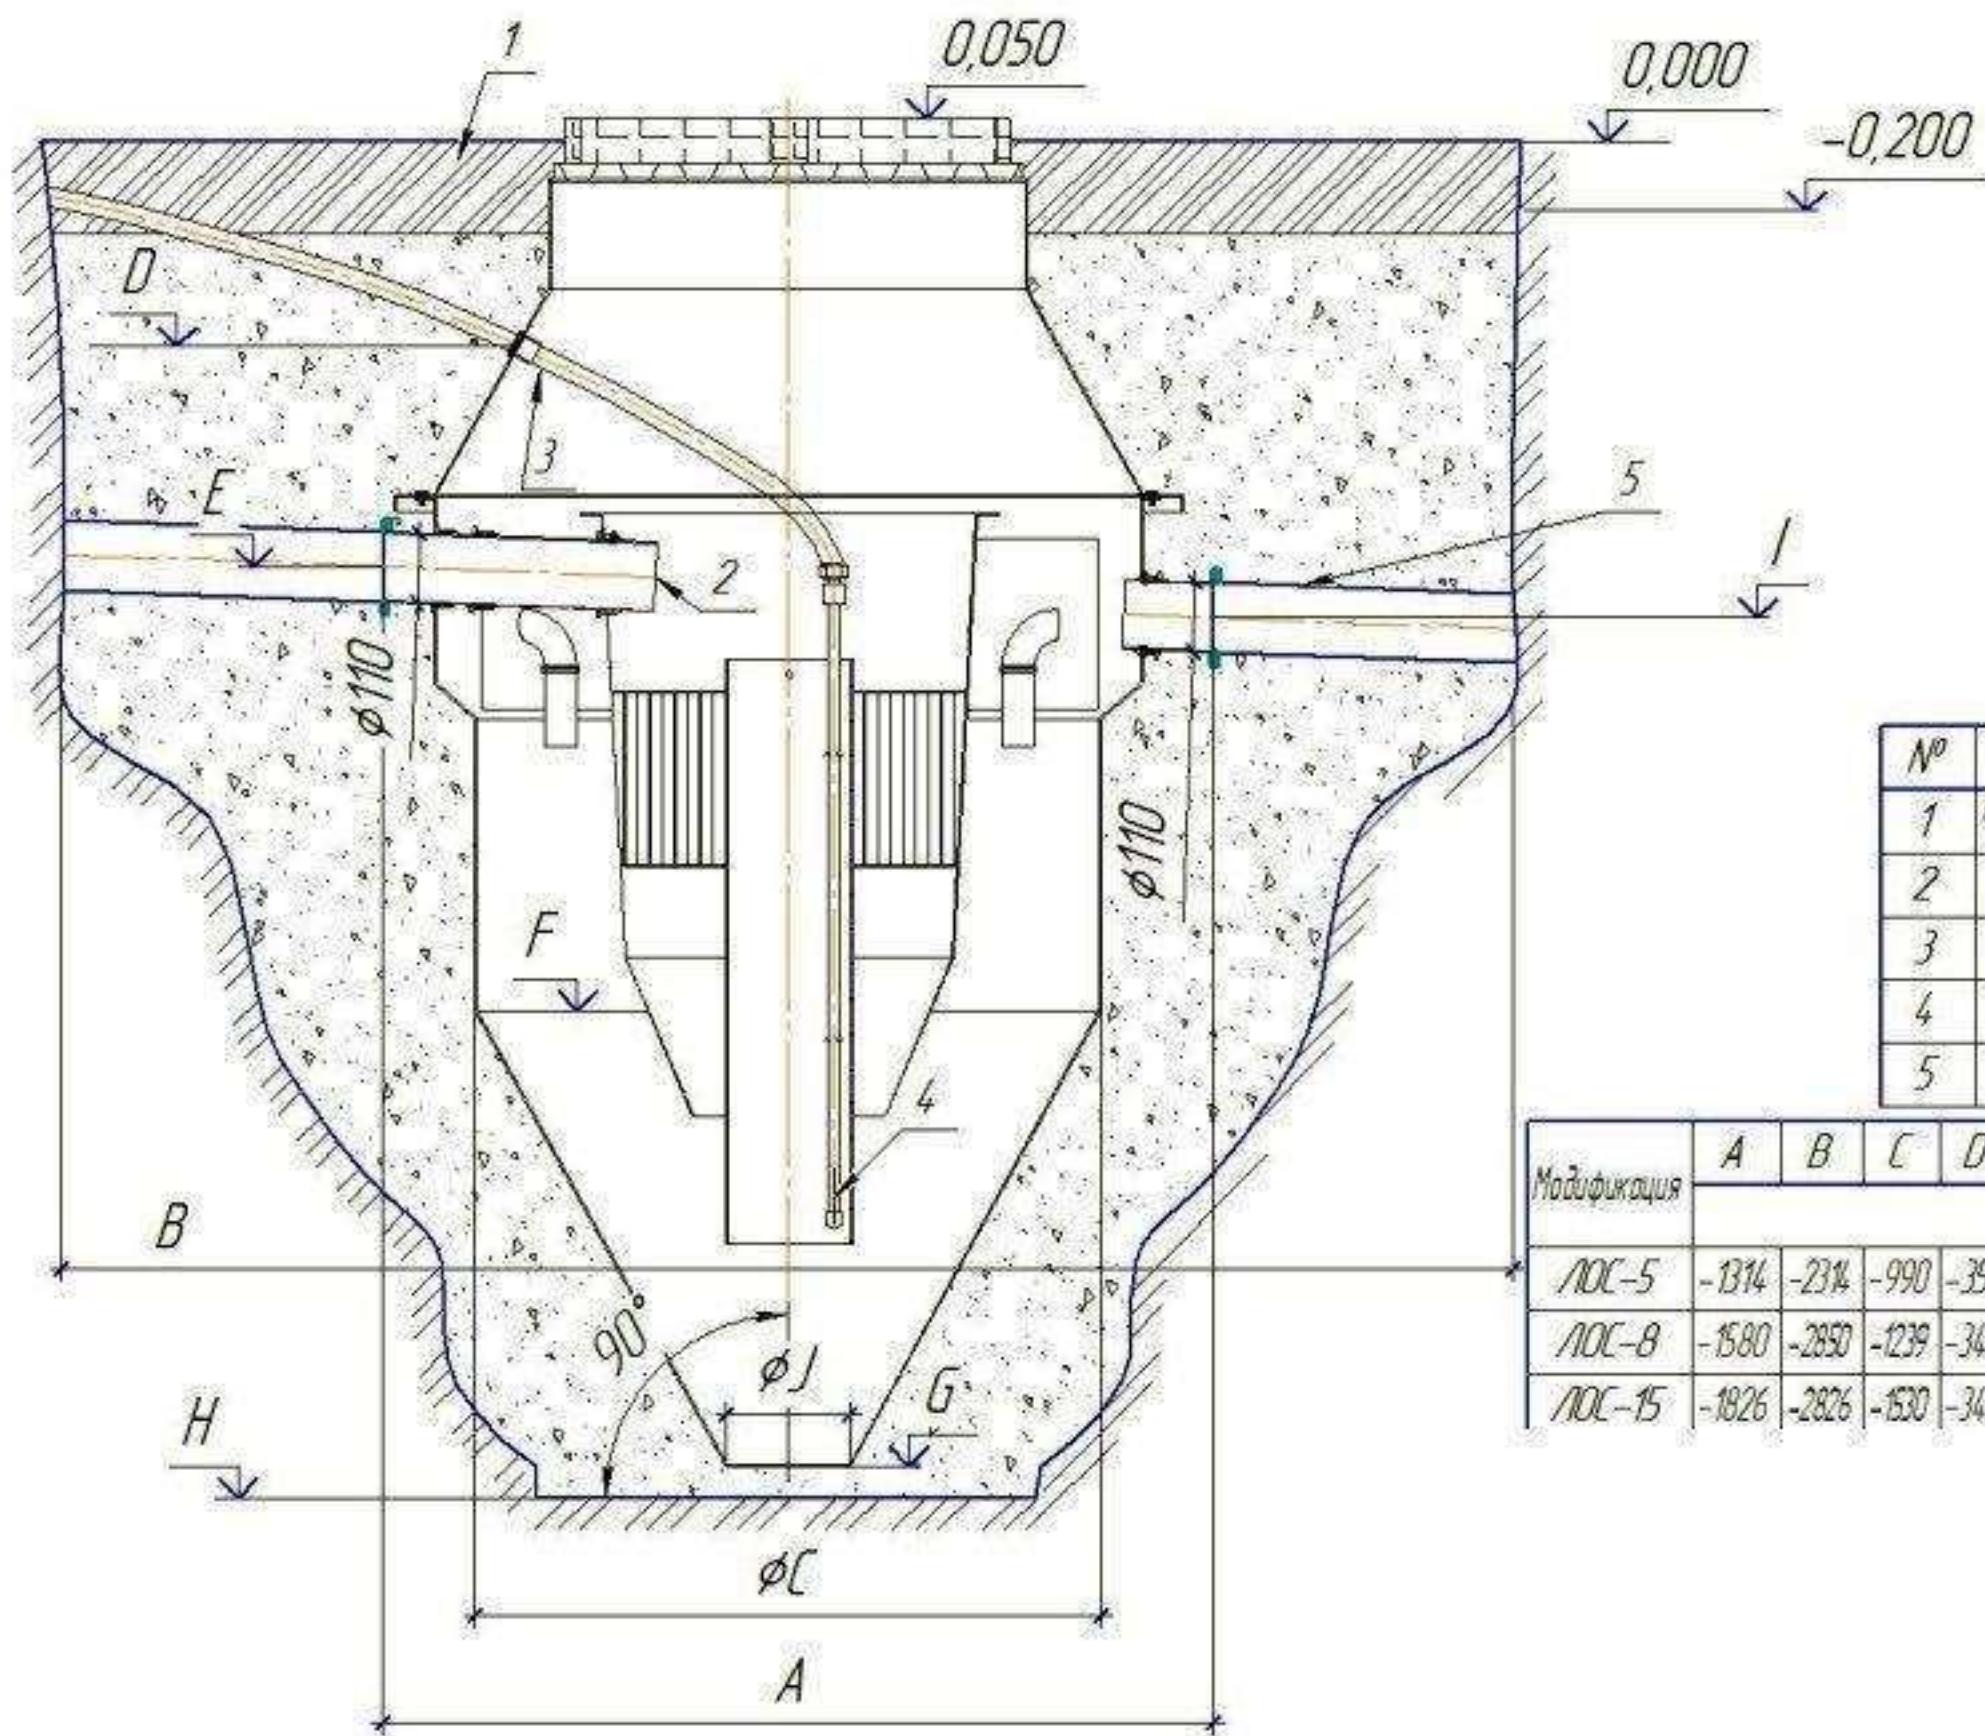

№	Наименование
1	Чернозем (либо естественный грунт)
2	Подводящий патрубок
3	Воздушная труба
4	Аэратор
5	Отводящий патрубок

Модификация	A	B	C	D	E	F	G	H	I	J
	мм									
ЛОС-5	-1314	-2314	-990	-353	-708	-1408	-2128	-2178	-788	-196
ЛОС-8	-1580	-2850	-1239	-346	-703	-1473	-2433	-2483	-783	-196
ЛОС-15	-1826	-2826	-1530	-342	-1300	-2060	-3230	-3280	-1380	-230