
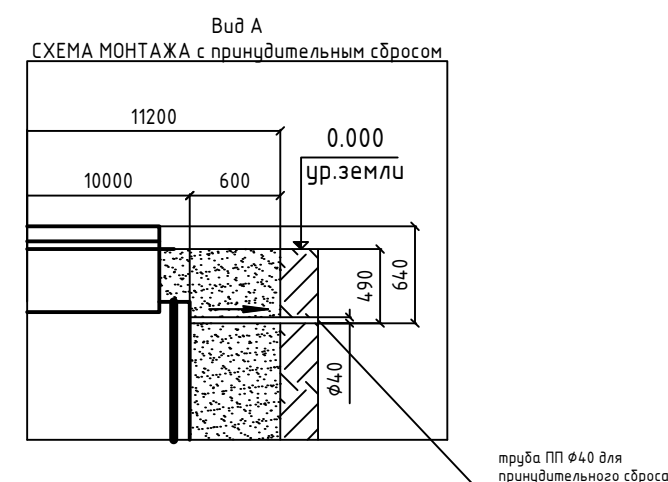


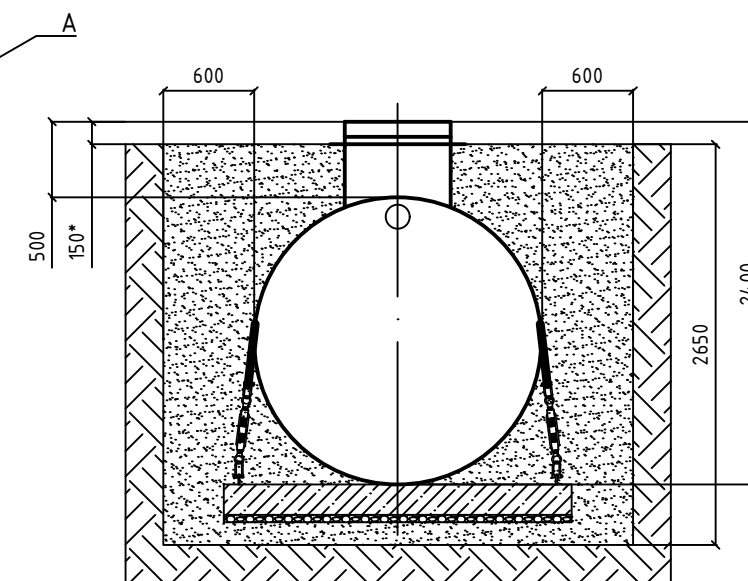

1. Расход песка – 57,0 м<sup>3</sup>.
2. Расход воды – не менее 28,4 м<sup>3</sup>.
3. Расход щебня средней фракции – 1,2 м<sup>3</sup>.
4. Объем плиты – 4,8 м<sup>3</sup>.
5. Объем котлована – 92,0 м<sup>3</sup>.
6. Объем вынутаго зрнца с коэффициентом 1,2 от объема котлована – 110,4 м<sup>3</sup>.

|                                |                 |                                                |
|--------------------------------|-----------------|------------------------------------------------|
| Водоотведение                  | Труба на выходе | Расстояние от верха горловины до низа трубы, м |
| Самотечное                     | ПП Ø160         | 760                                            |
| Насосом принудительного сброса | ПП Ø40          | 640                                            |

\* Минимальная высота от поверхности земли до верха крышки 150 мм.

|      |         |      |       |         |      |   |
|------|---------|------|-------|---------|------|---|
|      |         |      |       |         |      | ЭКОПРОМ 90   |
| Изм. | Кол.уч. | Лист | № док | Подпись | Дата |   |
|      |         |      |       |         |      | <div> <div>Стадия</div> <div>Лист</div> <div>Листов</div> </div> <div> <div></div> <div>1</div> <div></div> </div> <div>  <div> <b>Евролос</b><br/> Системы очистки </div> </div> |
|      |         |      |       |         |      | <div>СХЕМА МОНТАЖА</div> <div>(самотечная/с принудительным сбросом)</div>   |
|      |         |      |       |         |      |   |
|      |         |      |       |         |      |   |
|      |         |      |       |         |      |   |