
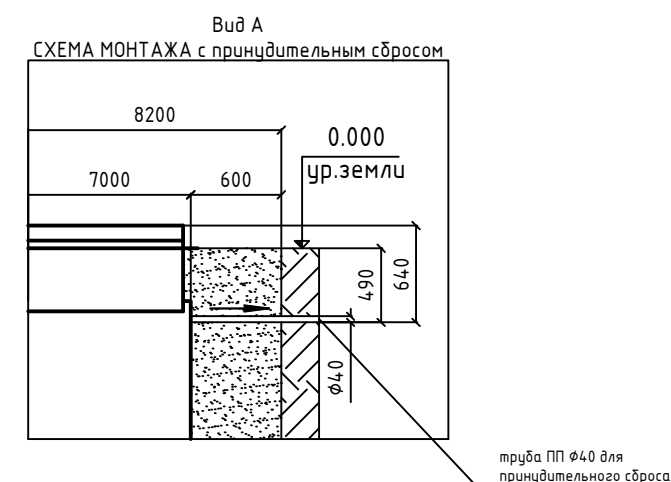


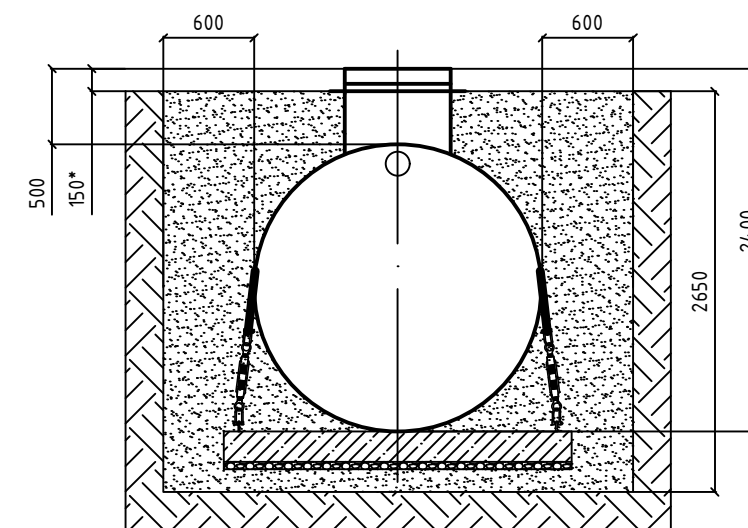

1. Расход песка – 42,5 м³.
2. Расход воды – не менее 19,9 м³.
3. Расход щебня средней фракции – 0,9 м³.
4. Объем плиты – 3,4 м³.
5. Объем котлована – 67,5 м³.
6. Объем вынужтого грунта с коэффициентом 1,2 от объема котлована – 81,0 м³.

Водоотведение	Труба на выходе	Расстояние от верха горловины до низа трубы, м
Самотечное	ПП Ø160	760
Насосом принудительного сброса	ПП Ø40	640

* Минимальная высота от поверхности земли до верха крышки 150 мм.

						ЭКОПРОМ 60
Изм.	Кол.уч.	Лист	№ док	Подпись	Дата	
						Стадия Лист Листов 1  Евролос Системы очистки
						СХЕМА МОНТАЖА (самотечная/с принудительным сбросом)