
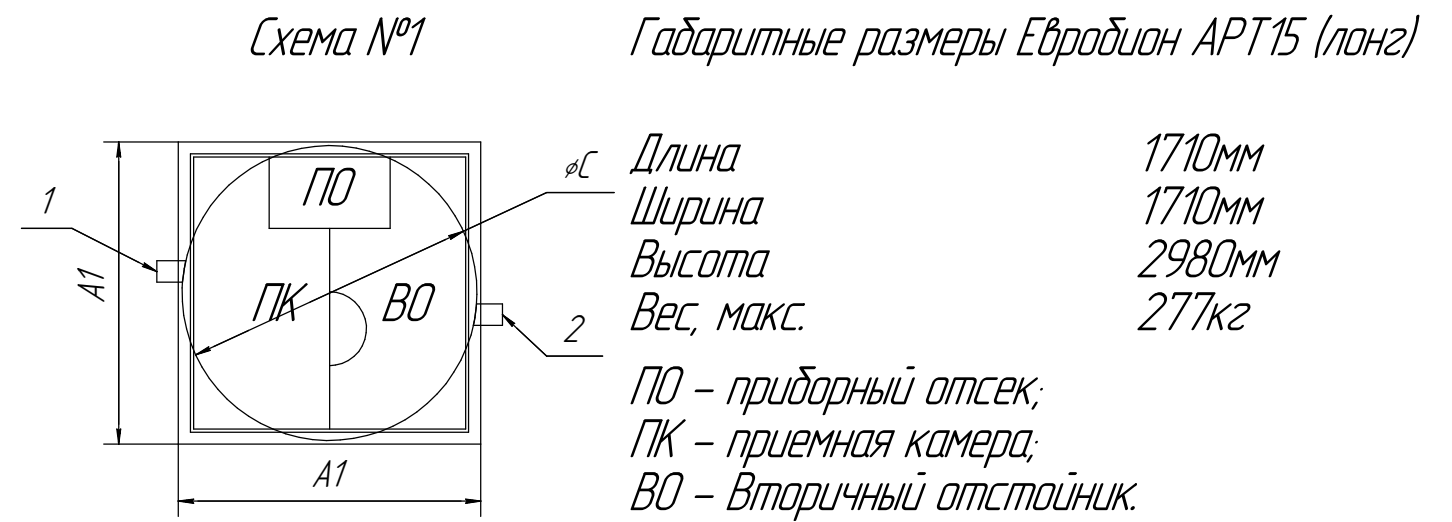


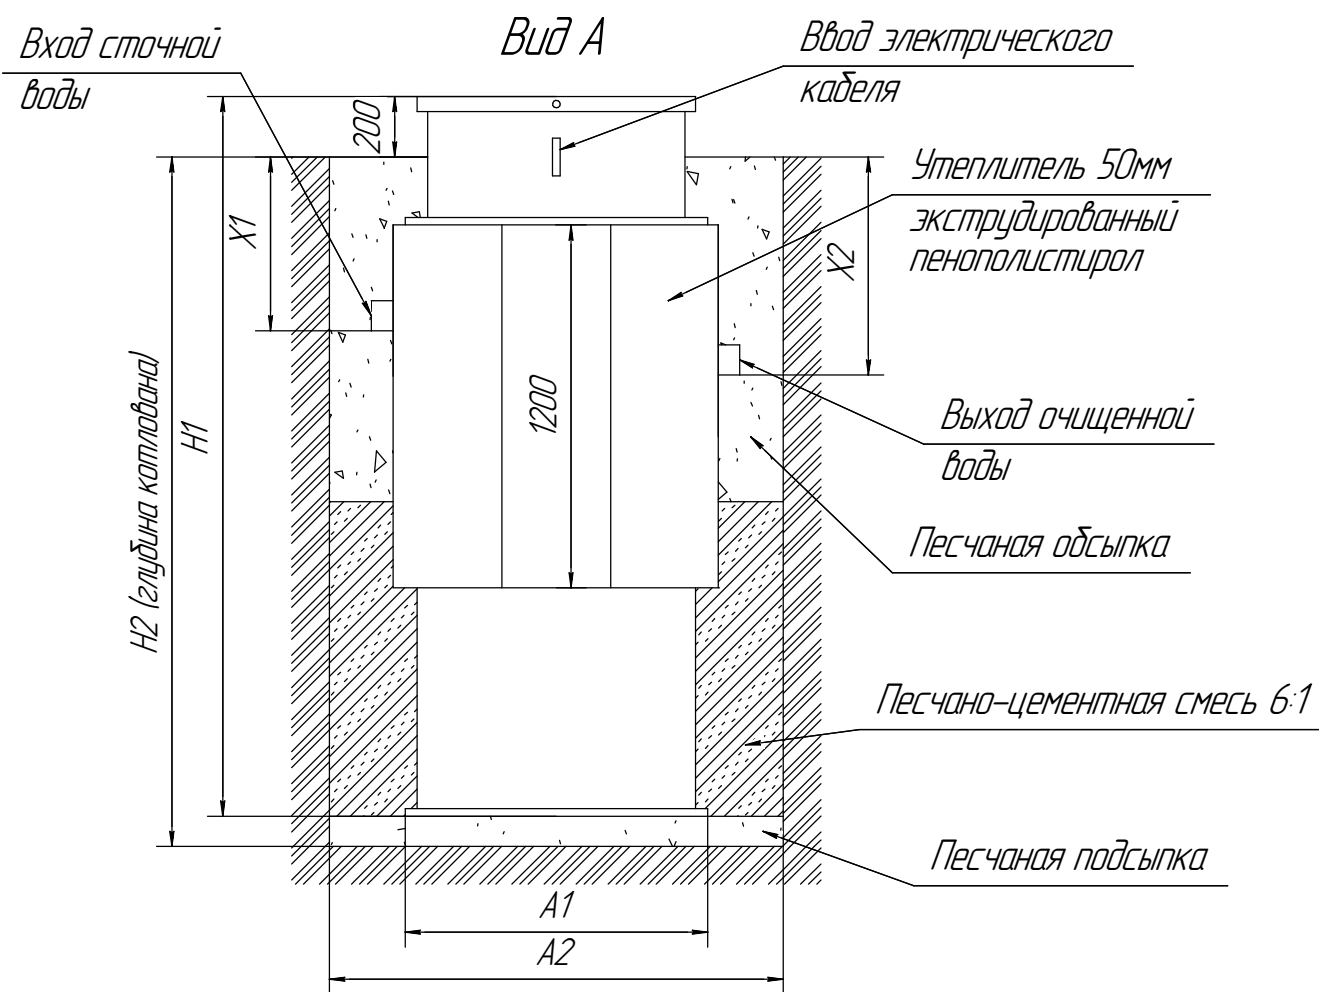

1 – варианты входа стоков (ввод трубы монтируется при монтаже, либо, по желанию заказчика, на заводе изготовителя (в соответствии с размерами, указанными в заявке на врезку). Вход может осуществляться в любом месте в ПК.

2 – выход очищенной воды (труба $\phi 110$ монтируется на заводе).

Монтажные и земляные работы проводить согласно СП 129.13330.2019 "Наружные сети и сооружения водоснабжения и канализации".

Пояснение к схеме №1				
	<u>От дна установки до нижнего края трубы</u>		<u>От поверхности грунта до нижнего края трубы</u>	
	<i>тип</i>	<i>тах</i>	<i>тип</i>	<i>тах</i>
<i>Вход сточной воды</i>	<i>1600</i>	<i>2450</i>	<i>300</i>	<i>1200</i>
<i>Выход очищенной воды</i>	<i>1400</i>	<i>2630</i>	<i>150</i>	<i>1400</i>


Рекомендации к монтажу:

1 Монтаж станции производить на песчаную подсыпку, станцию не подвергать механическому воздействию, обратную засыпку осуществлять одновременно с заливкой станции водой для компенсации внутреннего и внешнего давления. Нижний метр засыпать песчано-цементной смесью 6:1.

2 При определении отметки уровня земли учесть благоустройство участка;

3 Рекомендуемый диапазон врезки (вход стоков) 300-600мм от уровня земли;

4 Расход песка $\approx 6\text{м}^3$; цемента – 5 мешков по 25кг; вода – не менее 1м^3 .

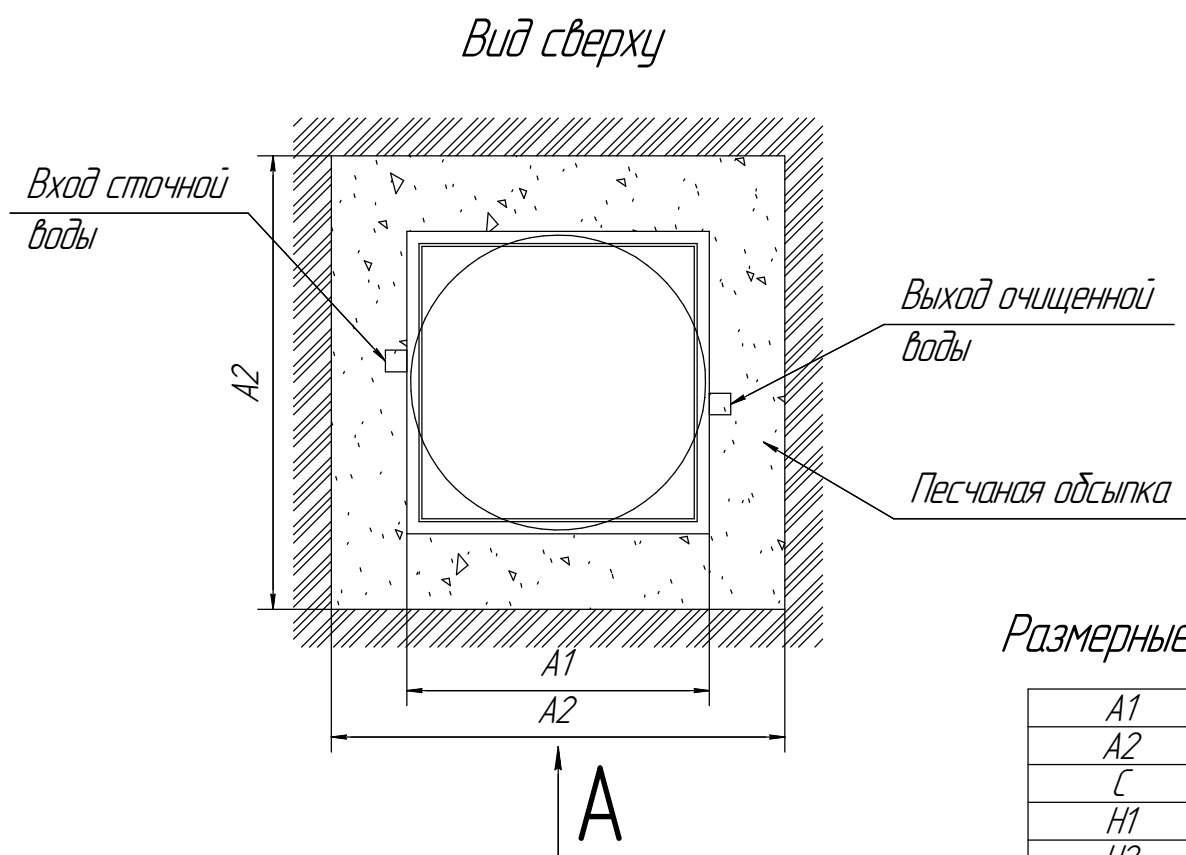

Размерные обозначения

A1	1710MM
A2	2300MM
C	1590MM
H1	2980MM
H2	2880MM
X1	до 1200MM
X2	до 1400MM

Изм.	Колуч.	Лист	№ док.	Подп.	Дата				
						Установка очистки сточных вод, Q=3.0м3/сут	Стация	Лист	
									Листов
									1
						Евробийон АРТ15 (лонг)	АО "НЭП"		