


Монтажная схема 3

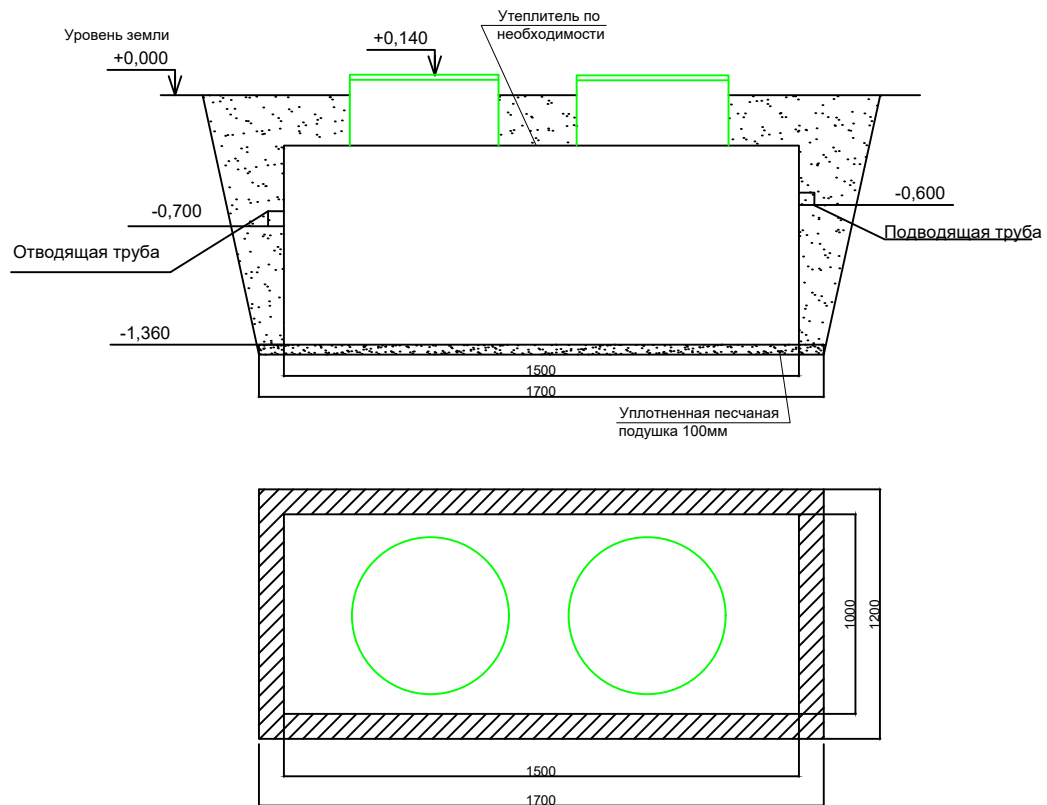

Инв.№ подл. Погр. и дата Взам инв. №

Изм.	Колуч.	Лист	№ док.	Погр.	Дата

Монтажная схема 3

СТАДИЯ	ЛИСТ	ЛИСТОВ
	1	2
ООО "ОЧИСТНЫЕ СООРУЖЕНИЯ"		

Копировал

Формат А3