



Вид А

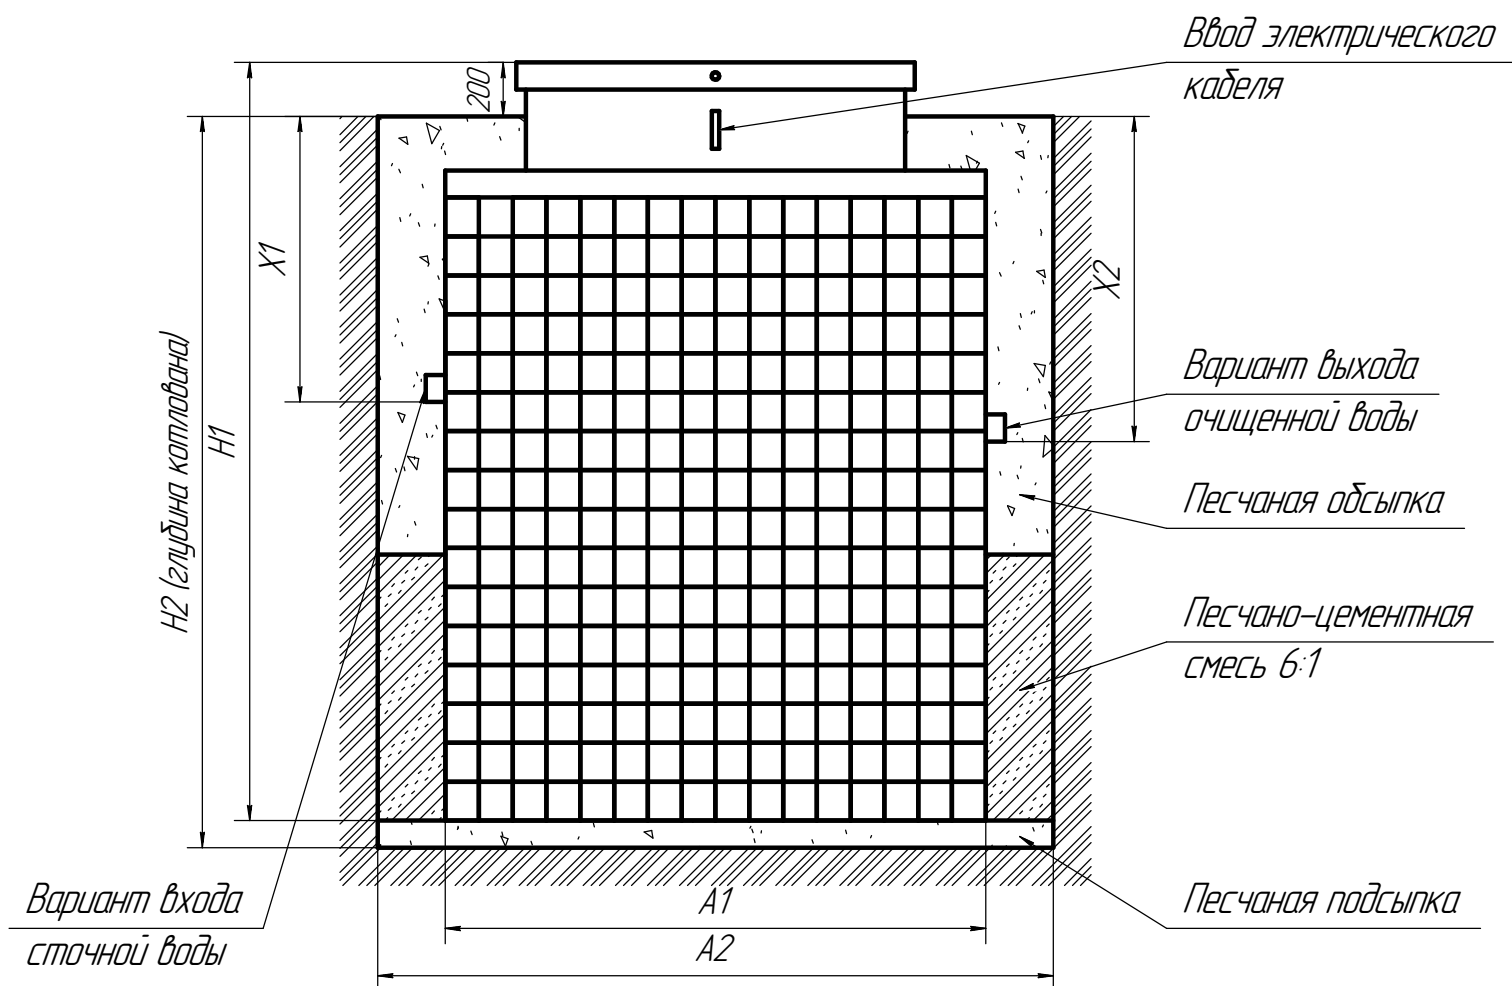

Вид сверху

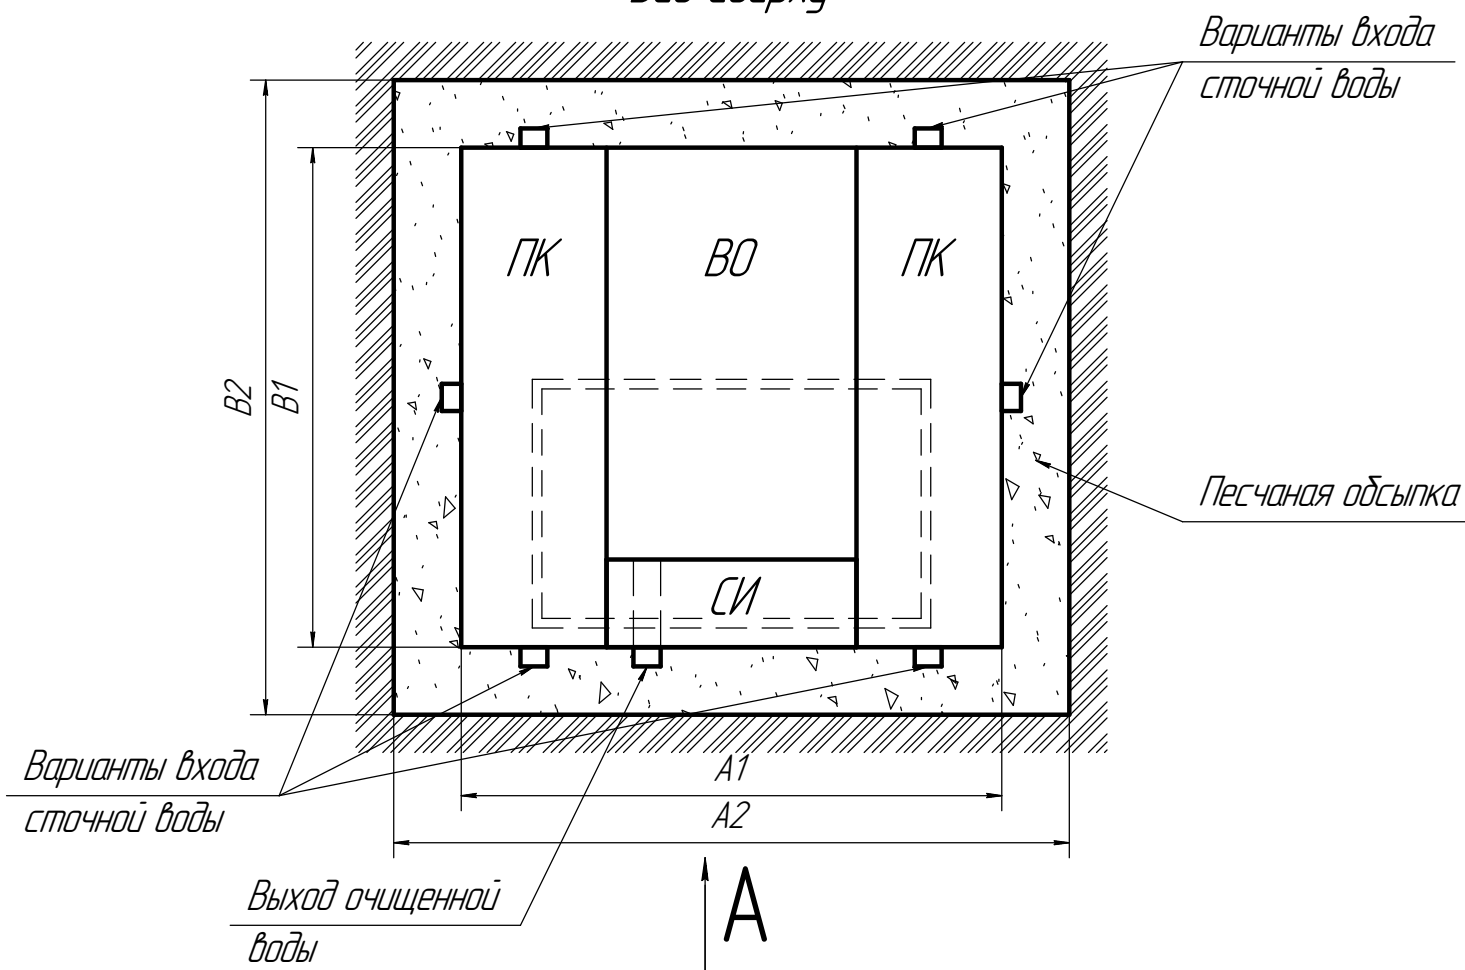

Габаритные размеры и обозначения Евробион АРТ30 (лонг) самотек

A1	2160мм	Длина	2000мм
A2	2660мм	Ширина	2160мм
B1	2000мм	Высота	3030мм
B2	2500мм	Вес, макс	720кг
H1	3030мм		
H2	2930мм		
X1	до 1200мм	ВО – вторичный отстойник;	
X2	1400мм	ПК – приемная камера;	
		СИ – стабилизатор ила	

Вход стоков – ввод трубы монтируется при монтаже, либо, по желанию заказчика, на заводе изготовителя (в соответствии с размерами, указанными в заявке на врезку). Вход может осуществляться в любом месте в ПК. Выход очищенной воды – труба $\phi 110$ монтируется на заводе. Монтажные и земляные работы проводить согласно СП 129.13330.2019 "Наружные сети и сооружения водоснабжения и канализации".

Пояснение к схеме

	От дна установки до нижнего края трубы		От поверхности грунта до нижнего края трубы	
	min	max	min	max
Вход сточной воды	1550	1850	950	1200
Выход очищенной воды	1400	1400	1400	1400

- Рекомендации к монтажу:
1. Разработку котлована производить при условии соблюдения правил техники безопасности проведения земляных работ, с соблюдением требований действующей нормативной документации.
 2. Монтаж станции производить на песчаную подсыпку, станцию не подвергать механическому воздействию, обратную засыпку осуществлять одновременно с заливкой станции водой для компенсации внутреннего и внешнего давления.
 3. Нижний метр засыпать песчано-цементной смесью 6:1;
 4. При определении отметки уровня земли учесть благоустройство участка.

Изм.	Кол.ч.	Лист	№ док.	Подп.	Дата	Установка очистки сточных вод		
						Q=6.0м3/сут		
						Евробион АРТ30 (лонг) самотек		
						Стадия	Лист	Листов
								1
						АО "НЭП"		