


# Монтажная схема 5

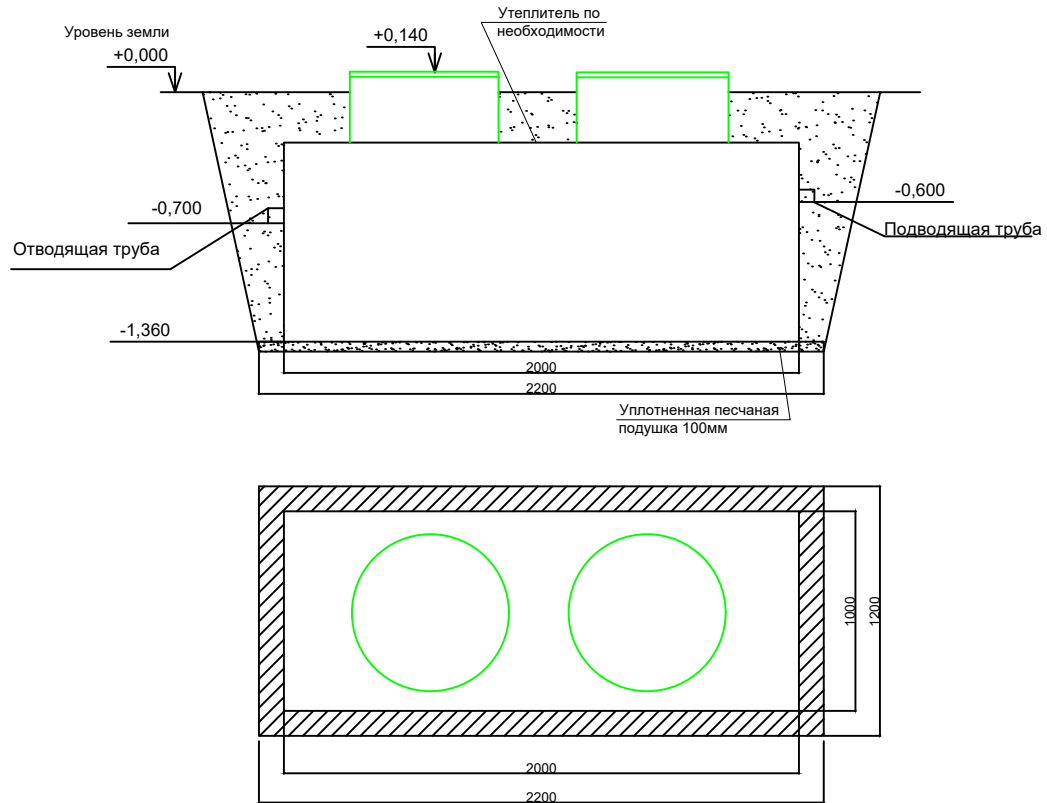

Инв.№ подл. Погр. и дата Взам инв. №

Изм.	Колуч.	Лист	№ док.	Погр.	Дата

Монтажная схема 5

СТАДИЯ	ЛИСТ	ЛИСТОВ
	1	2

ООО "ОЧИСТНЫЕ СООРУЖЕНИЯ"

Копировал

Формат А3