


Монтажная схема 8

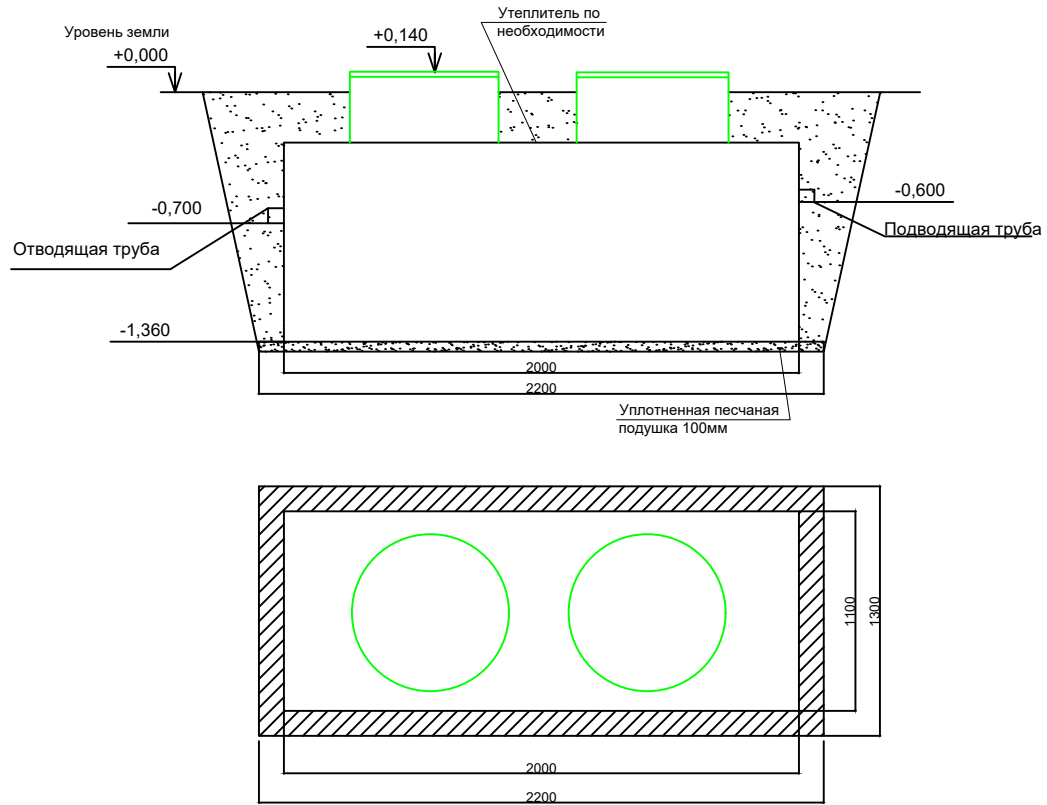

Инв.№ подл. Погр. и дата Взам инв. №

| Изм. | Колуч. | Лист | № док. | Погр. | Дата |
|------|--------|------|--------|-------|------|
| | | | | | |
| | | | | | |
| | | | | | |
| | | | | | |

Монтажная схема 8

| СТАДИЯ | ЛИСТ | ЛИСТОВ |
|---------------------------|------|--------|
| | 1 | 2 |
| ООО "ОЧИСТНЫЕ СООРУЖЕНИЯ" | | |

Копировал

Формат А3