



Bud A

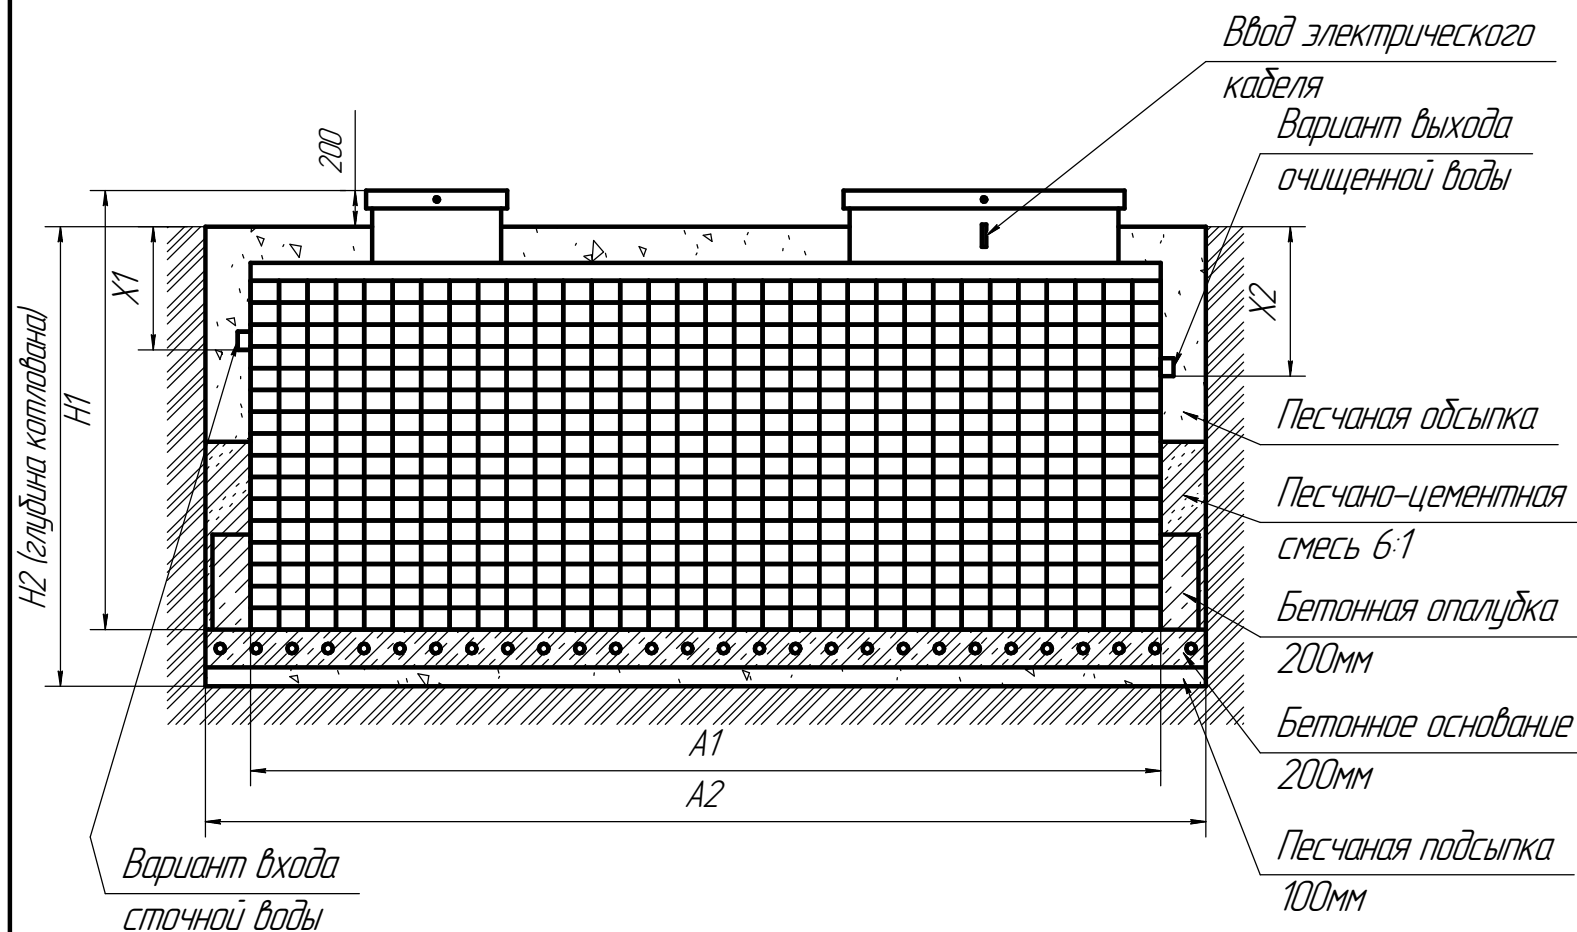

Вид сверху

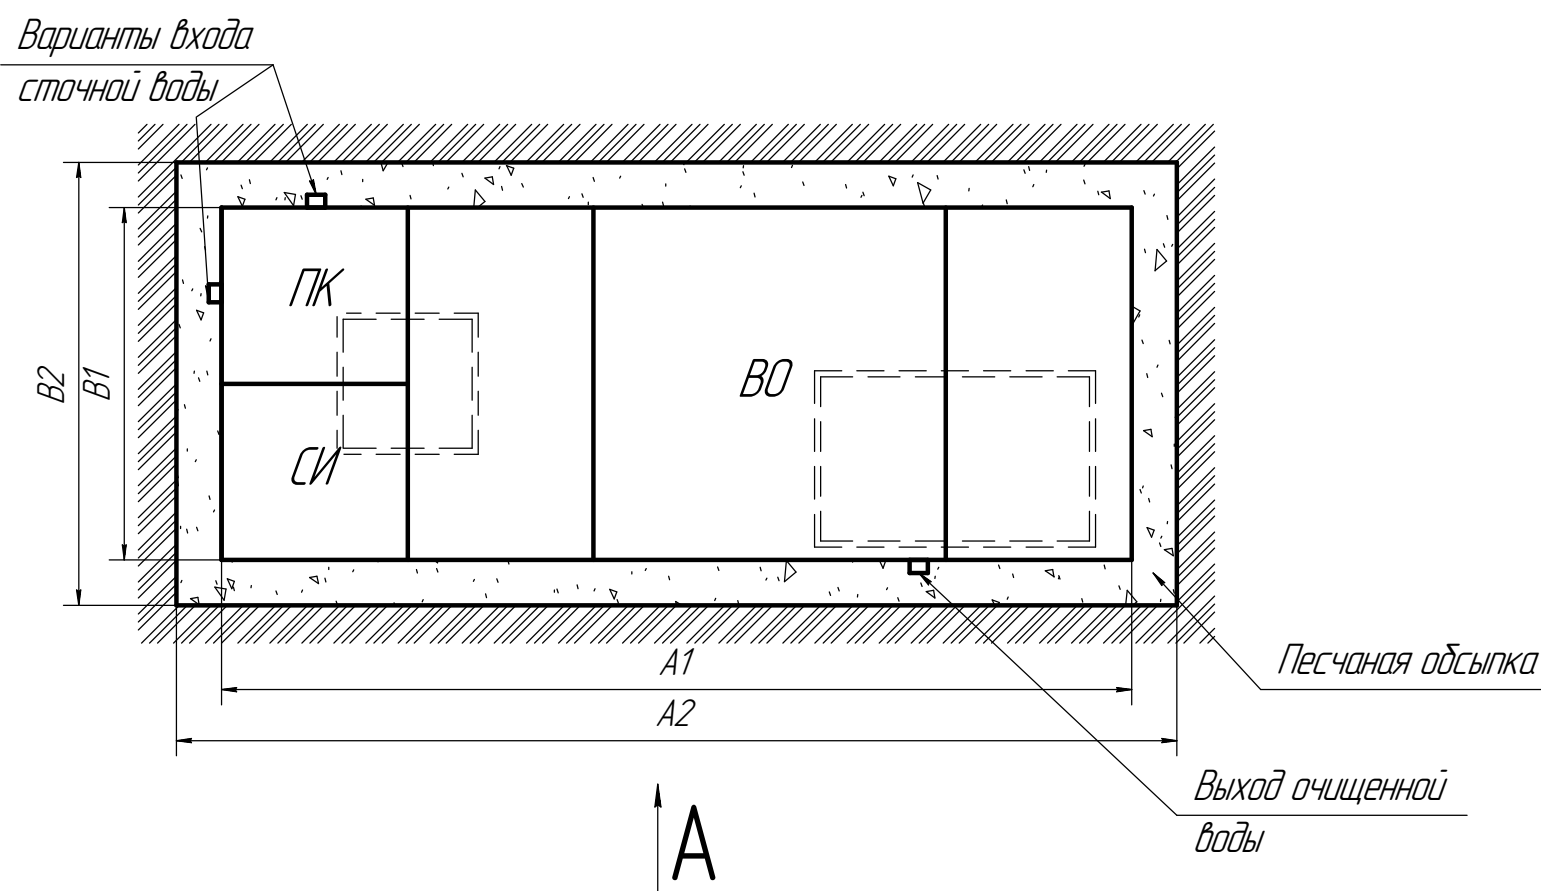

Габаритные размеры и обозначения Евробион АРТ100 (миди) самотек

A1	5160MM
A2	5660MM
B1	2000MM
B2	2500MM
H1	2530MM
H2	2430MM
X1	do 750MM
X2	900MM

Длина	2000мм
Ширина	5160мм
Высота	2530мм
Вес макс	1445кг

ПК – приемная камера;
ВО – вторичный отстойник;
СИ – стабилизатор ила

Вход стоков – ввод трубы монтируется при монтаже, либо, по желанию заказчика, на заводе изготовителя (в соответствии с размерами, указанными в заявке на врезку). Вход может осуществляться в любом месте в ПК. Выход очищенной воды – труба $\phi 110$ монтируется на заводе. Монтажные и земляные работы проводить согласно СП 129.13330.2019 "Наружные сети и сооружения водоснабжения и канализации".

Пояснение к схеме

	<i>От дна установки до нижнего края трубы</i>		<i>От поверхности грунта до нижнего края трубы</i>	
	<i>min</i>	<i>max</i>	<i>min</i>	<i>max</i>
<i>Вход сточной воды</i>	<i>1550</i>	<i>1850</i>	<i>450</i>	<i>750</i>
<i>Выход очищенной воды</i>	<i>1400</i>	<i>1400</i>	<i>900</i>	<i>900</i>

Рекомендации к монтажу:

1. Разработку котлована производить при условии соблюдения правил техники безопасности проведения земляных работ, с соблюдением требований действующей нормативной документации;
2. Монтаж станции производить на армированное бетонное основание и песчаную подсыпку, станцию не подвергать механическому воздействию, обратную засыпку осуществлять одновременно с заливкой станции водой для компенсации внутреннего и внешнего давления.
3. Нижний метр засыпать песчано-цементной смесью 6:1;
4. При определении отметки уровня земли учесть благоустройство участка.

Изм.	Колуч.	Лист	№ док.	Подп.	Дата			
						Установка очистки сточных вод,	Стация	Лист
						Q=18.0м3/сут		Листов
								1
						Евробион АРТ100	АО "НЭП"	
						(миди) самотек		