

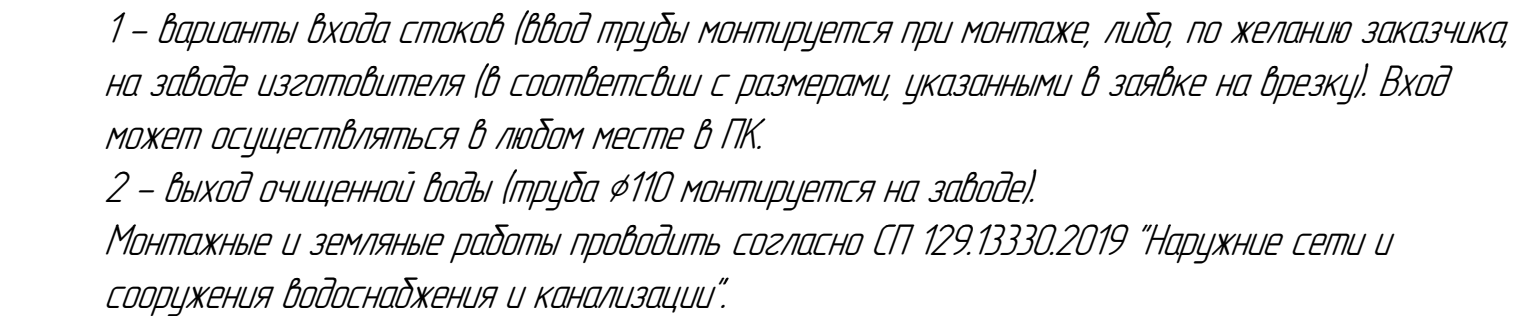
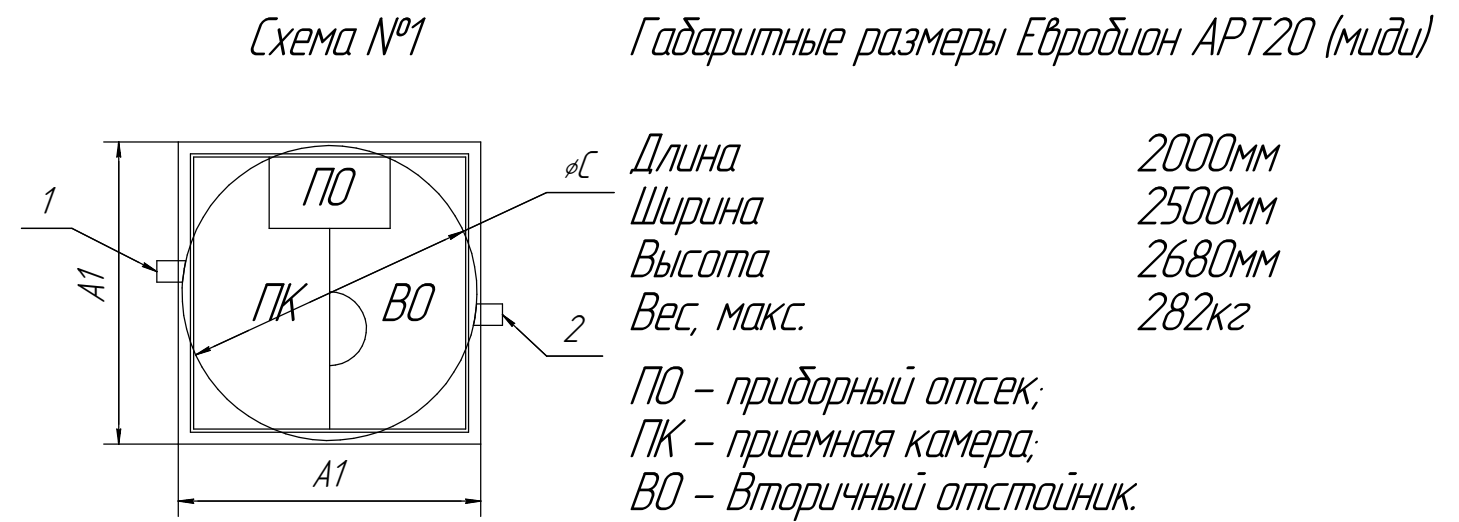


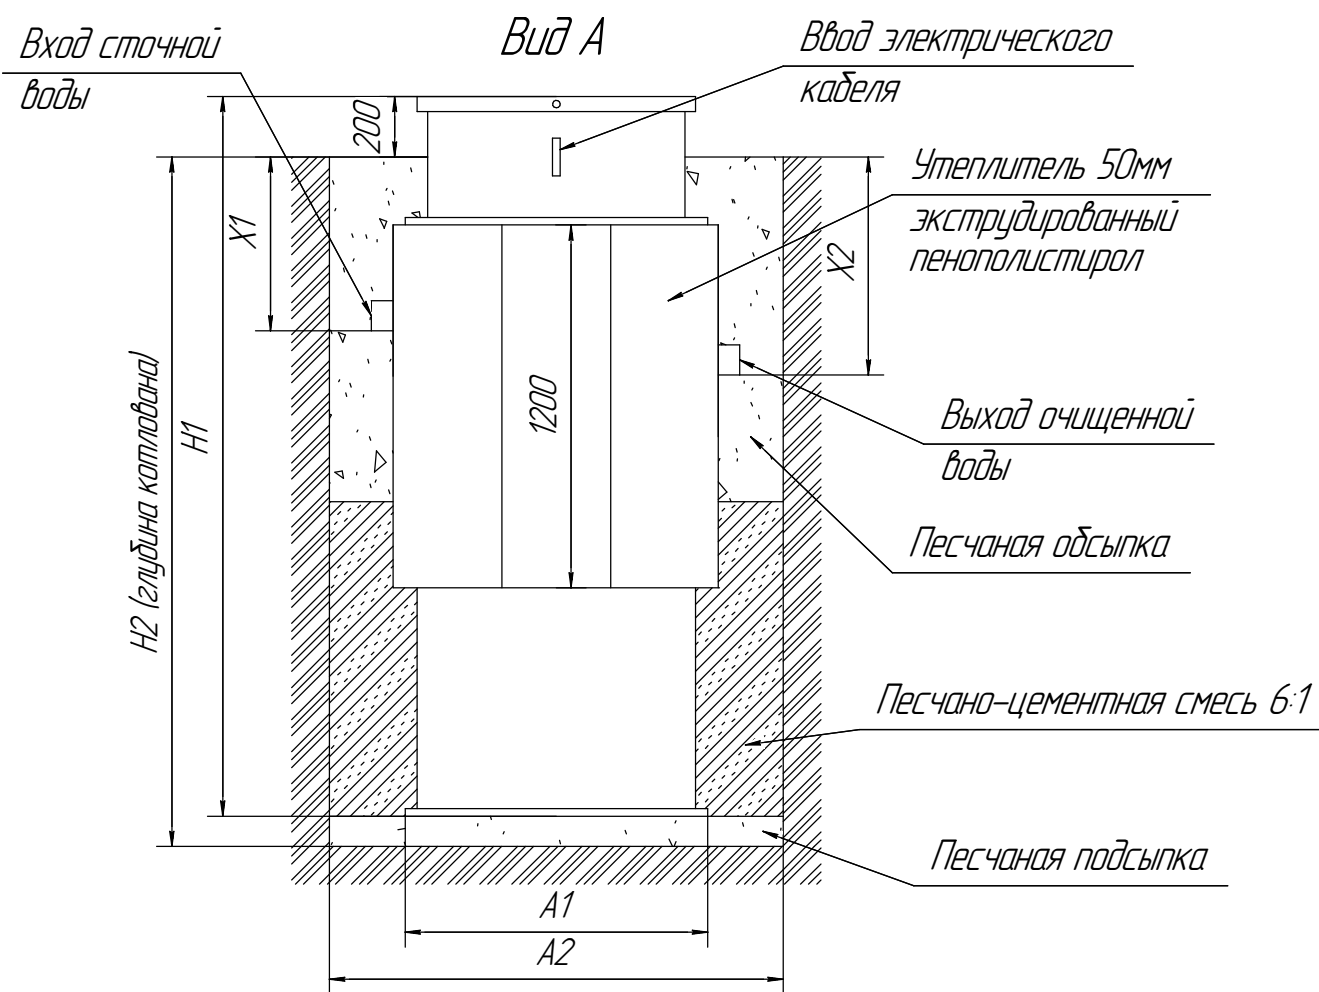

Пояснение к схеме №1				
	<u>От дна установки до нижнего края трубы</u>		<u>От поверхности грунта до нижнего края трубы</u>	
	<i>тип</i>	<i>тах</i>	<i>тип</i>	<i>тах</i>
<i>Вход сточной воды</i>	<i>1600</i>	<i>2150</i>	<i>300</i>	<i>900</i>
<i>Выход очищенной воды</i>	<i>1400</i>	<i>2330</i>	<i>150</i>	<i>1100</i>

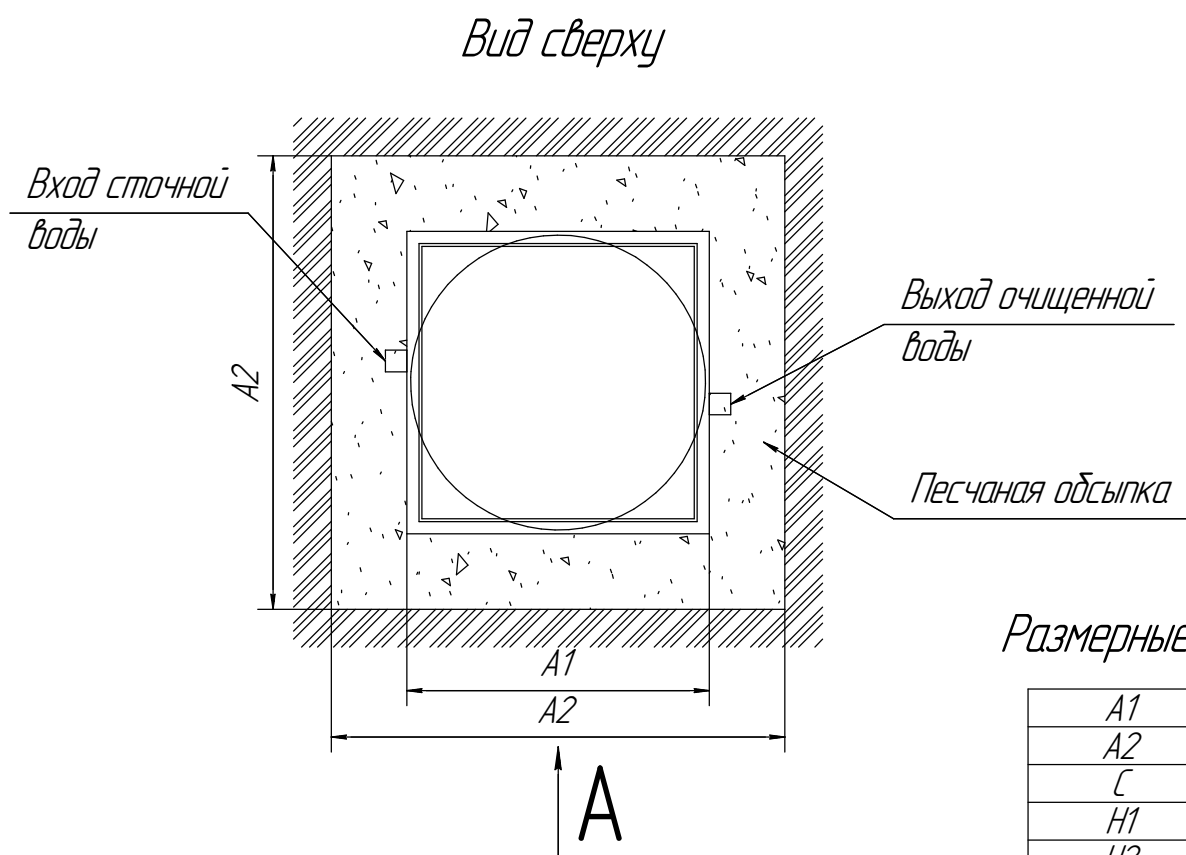

Размерные обозначения

A1	2000мм
A2	2500мм
C	1910мм
H1	2680мм
H2	2580мм
X1	до 900мм
X2	до 1100мм

Изм.	Колуч.	Лист	№ док.	Подп.	Дата	Установка очистки сточных вод, Q=4.0м3/сут	Стация	Лист	Листов
									1
						Евродион АРТ20 (миди)	АО "НЭП"		